



PLANTA

1000 mm

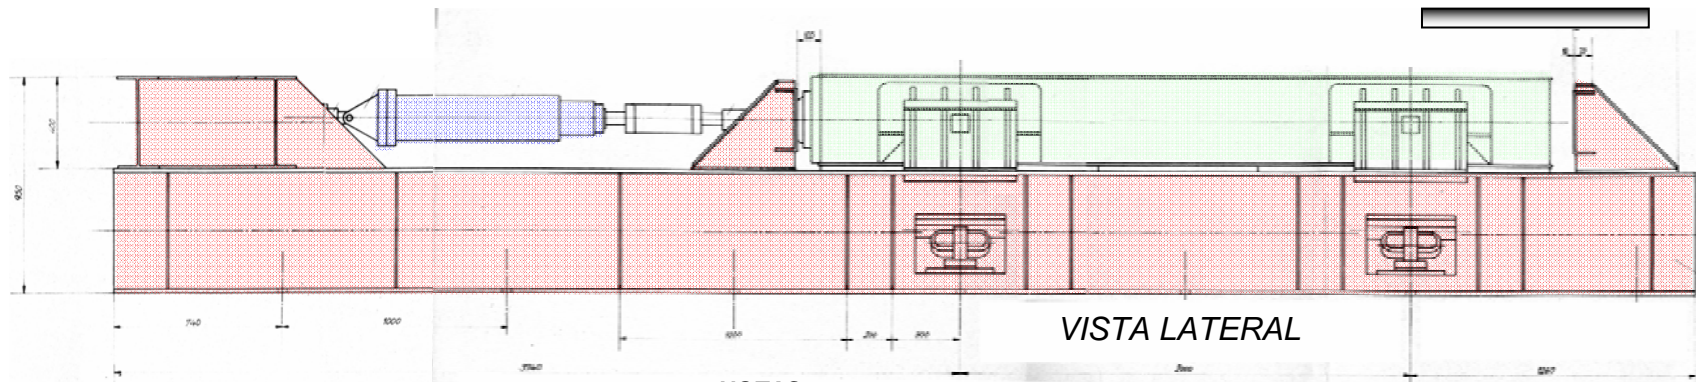

VISTA LATERAL

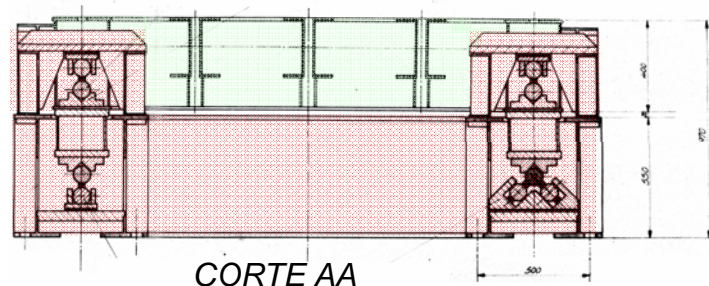

CORTE AA

NOTAS:

1. Aberturas de passagem para fixação de modelos à plataforma móvel com 40mm
2. Altura das aberturas de passagem com 260mm no interior e 400mm na periferia
3. No interior o espaçamento de fixações na direcção do movimento é livre; na direcção perpendicular ao movimento é de 500mm.
4. Na periferia o espaçamento de fixações na direcção do movimento e na direcção perpendicular ao movimento é de 500mm.

	PLATAFORMA MÓVEL
	PARTES FIXAS
	ACTUADOR HIDRÁULICO



Laboratório Nacional de Engenharia Civil
 Departamento de Estruturas - DE
 Núcleo de Engenharia Sísmica e Dinâmica
 de Estruturas - NESDE